


PEETRI KÜLA PUHKE- JA PARGIALA SKEEM

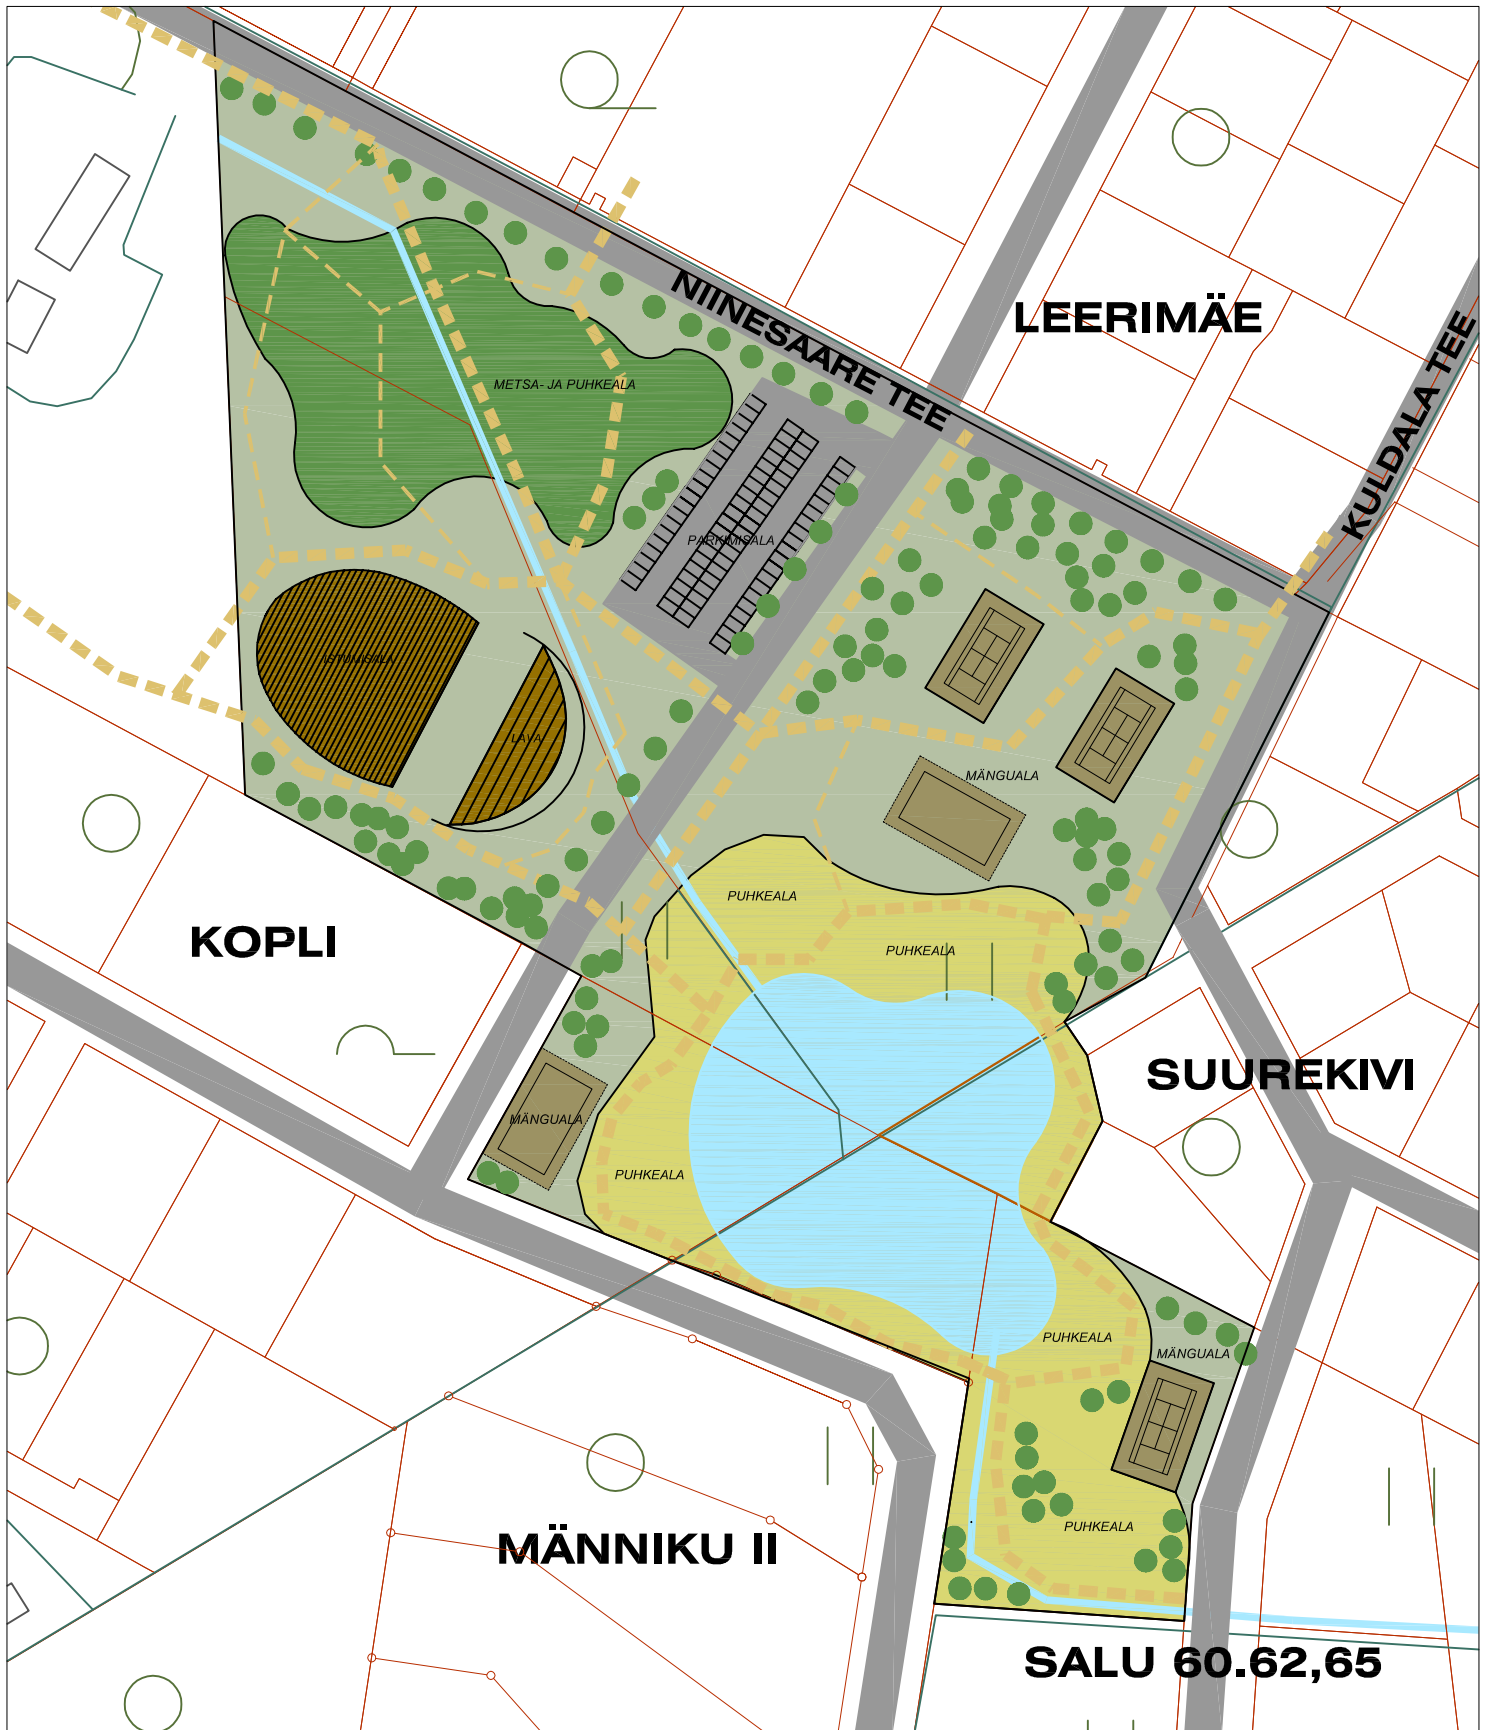

RAE VALLAVALITSUS

ASUKOHT: PEETRI KÜLA

JOONIS:
PUHKE- JA PARGIALA SKEEM

MÕÕTKAVA:
1:5000

ARHITEKT:
..... /STINA SEEMEL

KUUPÄEV:
04.08.2009